


LOKAL MIESZKALNY NR 8		
205	Pokój	20,6
206	Pokój	8,1
207	Kuchnia	3,4
208	Łazienka	3
209	Przedpokój	4,8
RAZEM		39,9

LOKAL MIESZKALNY NR 9		
210	Pokój	20,4
211	Pokój	8
212	Kuchnia	3,5
213	Łazienka	3
214	Przedpokój	5
RAZEM		39,9

LOKAL MIESZKALNY NR 10		
215	Pokój	20,4
216	Pokój	8,2
217	Kuchnia	3,4
218	Łazienka	3
219	Przedpokój	4,8
RAZEM		39,8

LOKAL MIESZKALNY NR 11		
220	Pokój	20,4
221	Pokój	8
222	Kuchnia	3,5
223	Łazienka	3
224	Przedpokój	4,8
RAZEM		39,7

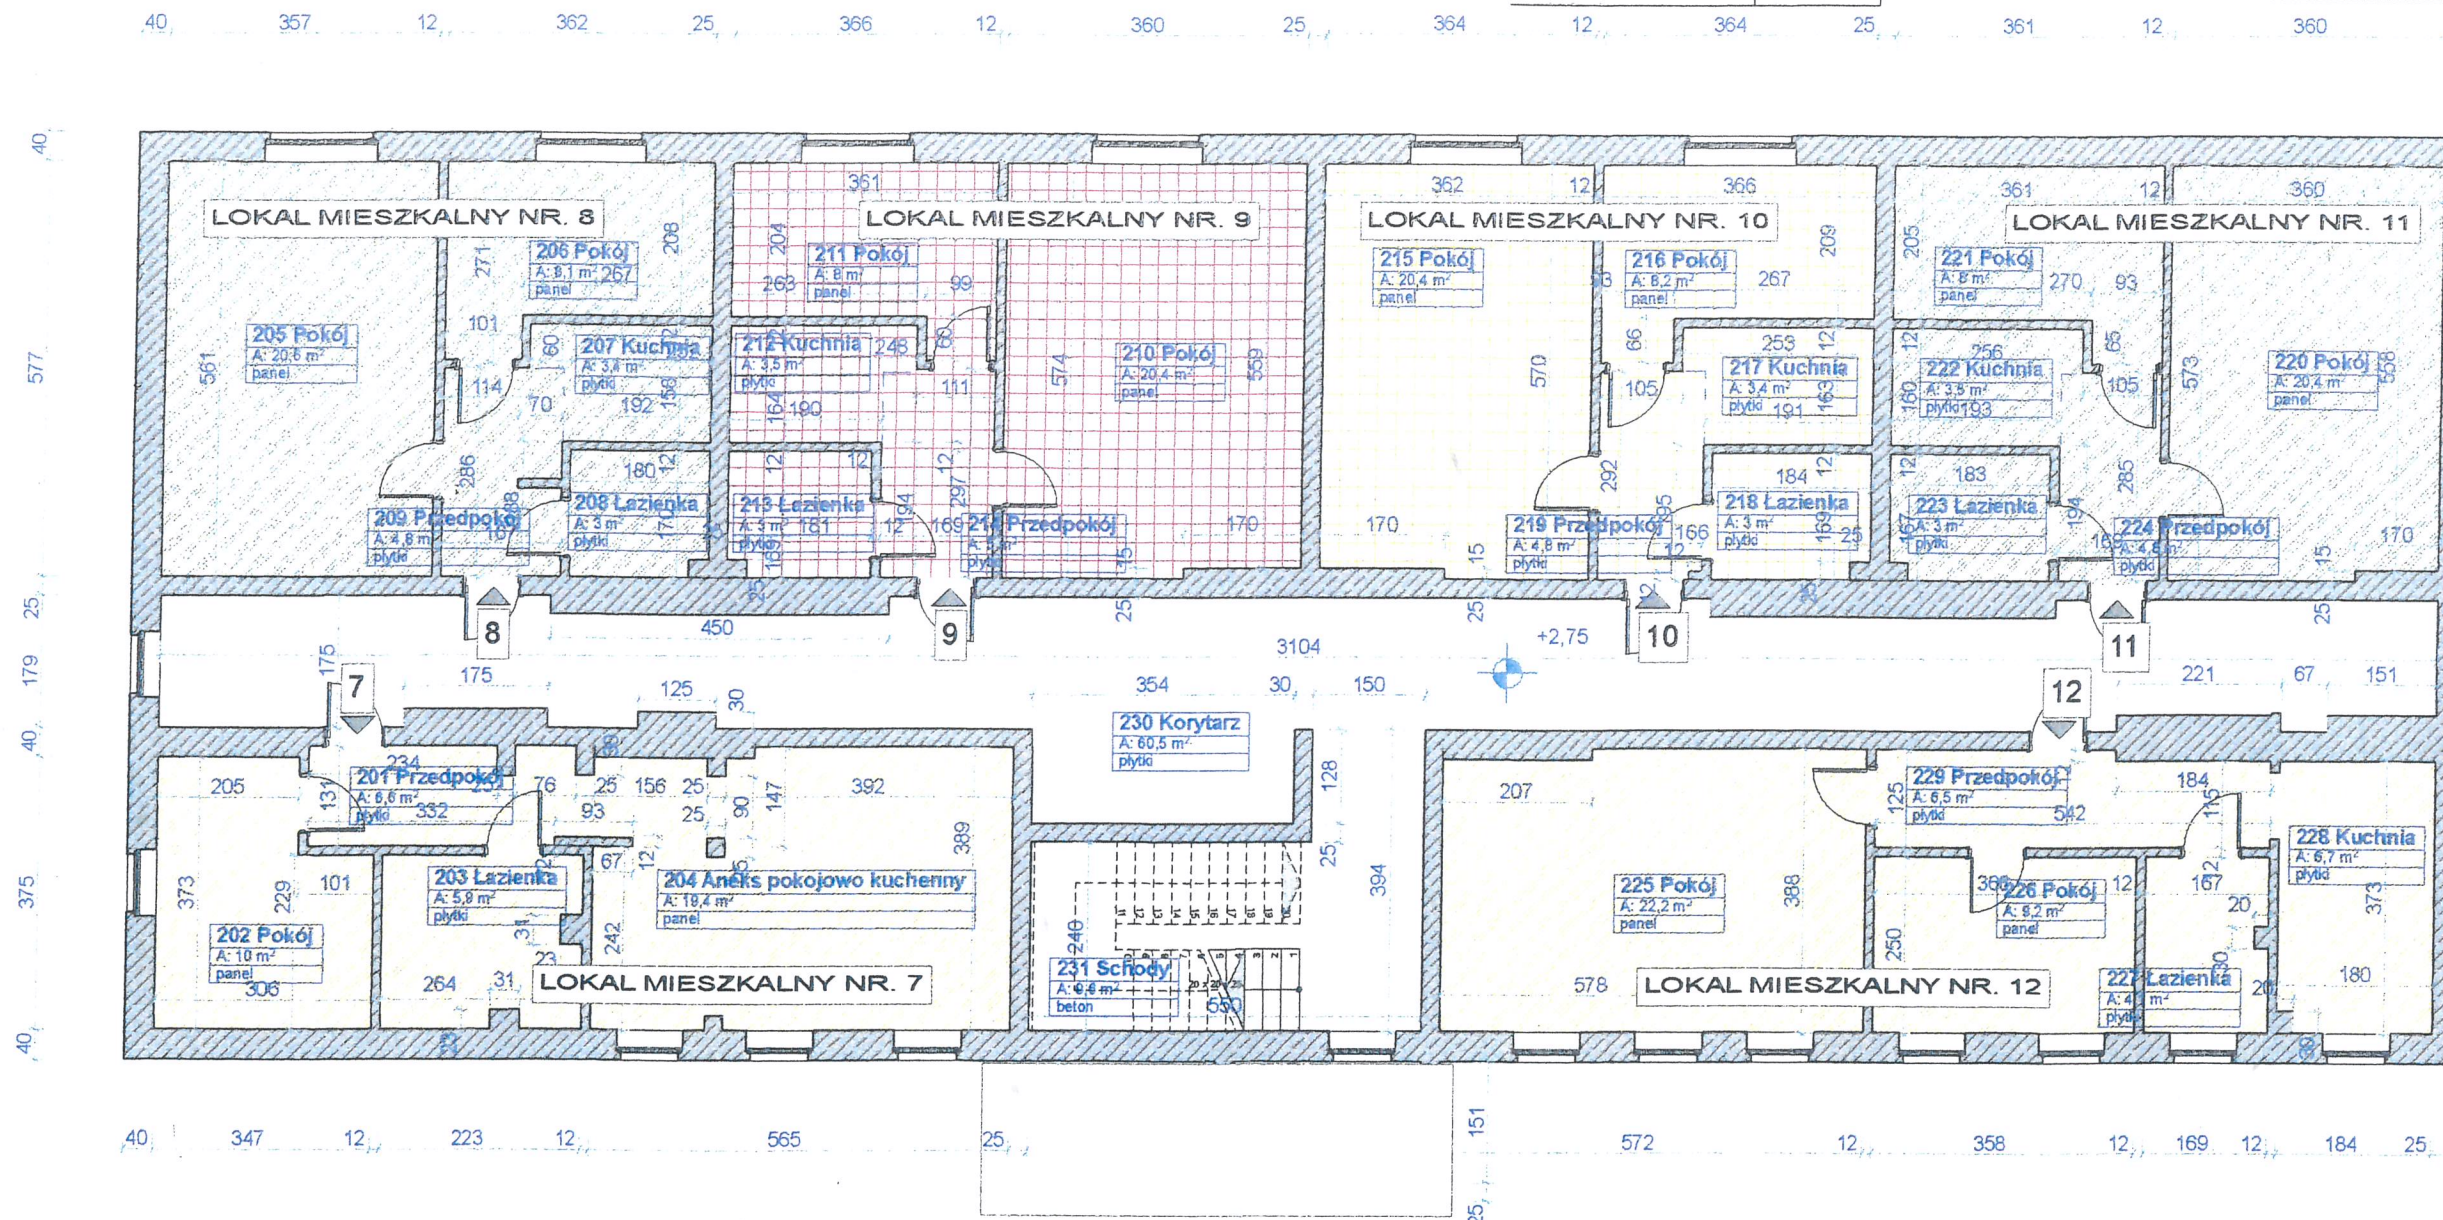

LOKAL MIESZKALNY NR 7		
201	Przedpokój	6,6
202	Pokój	10
203	Łazienka	5,9
204	Aneks pokojowo kuchenny	19,4
RAZEM		41,9

LOKAL MIESZKALNY NR 13		
301	Przedpokój	6,2
302	Pokój	9,6
303	Łazienka	5,7
304	Aneks pokojowo kuchenny	19,3
RAZEM		40,8

RZUT I PIĘTRA 1 : 100


INWENTARYZACJA DLA POTRZEB USTALENIA ODREBNEJ WŁASNOŚCI LOKALI BUDYNKU MIESZKALNEGO WIELORODZINNEGO PRZY UL. KARDYNAŁA WYSZYŃSKIEGO 16 A W BIAŁOGARDZIE działka NR 248/2 obręb 0007 Białogard		Data opracowania: lipiec 2022
Investor:	MIASTO BIAŁOGARD 76-200 Białogard ul. 1-go Maja 18	RYS. NR 3 PROJEKTOWANIE I NADZÓR BUDOWLANI inż. Bogdan Papuga 76-200 BIAŁOGARD, ul. Stargomska 1/2 m.9 e-mail: bogdan.papuga@p.pl tel. (094) 812 82 69 NIP: 661-111-747-88 ZAP/BO/2022/02
Opracował: inż. Papuga Bogdan Uprawnienia: konstrukeyjno - budowlane	UAN/N/7210/747/88	

LOKAL MIESZKALNY NR 8		
205	Pokój	20,6
206	Pokój	8,1
207	Kuchnia	3,4
208	Łazienka	3
209	Przedpokój	4,8
RAZEM		39,9

LOKAL MIESZKALNY NR 9		
210	Pokój	20,4
211	Pokój	8
212	Kuchnia	3,5
213	Łazienka	3
214	Przedpokój	5
RAZEM		39,9

LOKAL MIESZKALNY NR 10		
215	Pokój	20,4
216	Pokój	8,2
217	Kuchnia	3,4
218	Łazienka	3
219	Przedpokój	4,8
RAZEM		39,8

LOKAL MIESZKALNY NR 11		
220	Pokój	20,4
221	Pokój	8
222	Kuchnia	3,5
223	Łazienka	3
224	Przedpokój	4,8
RAZEM		39,7

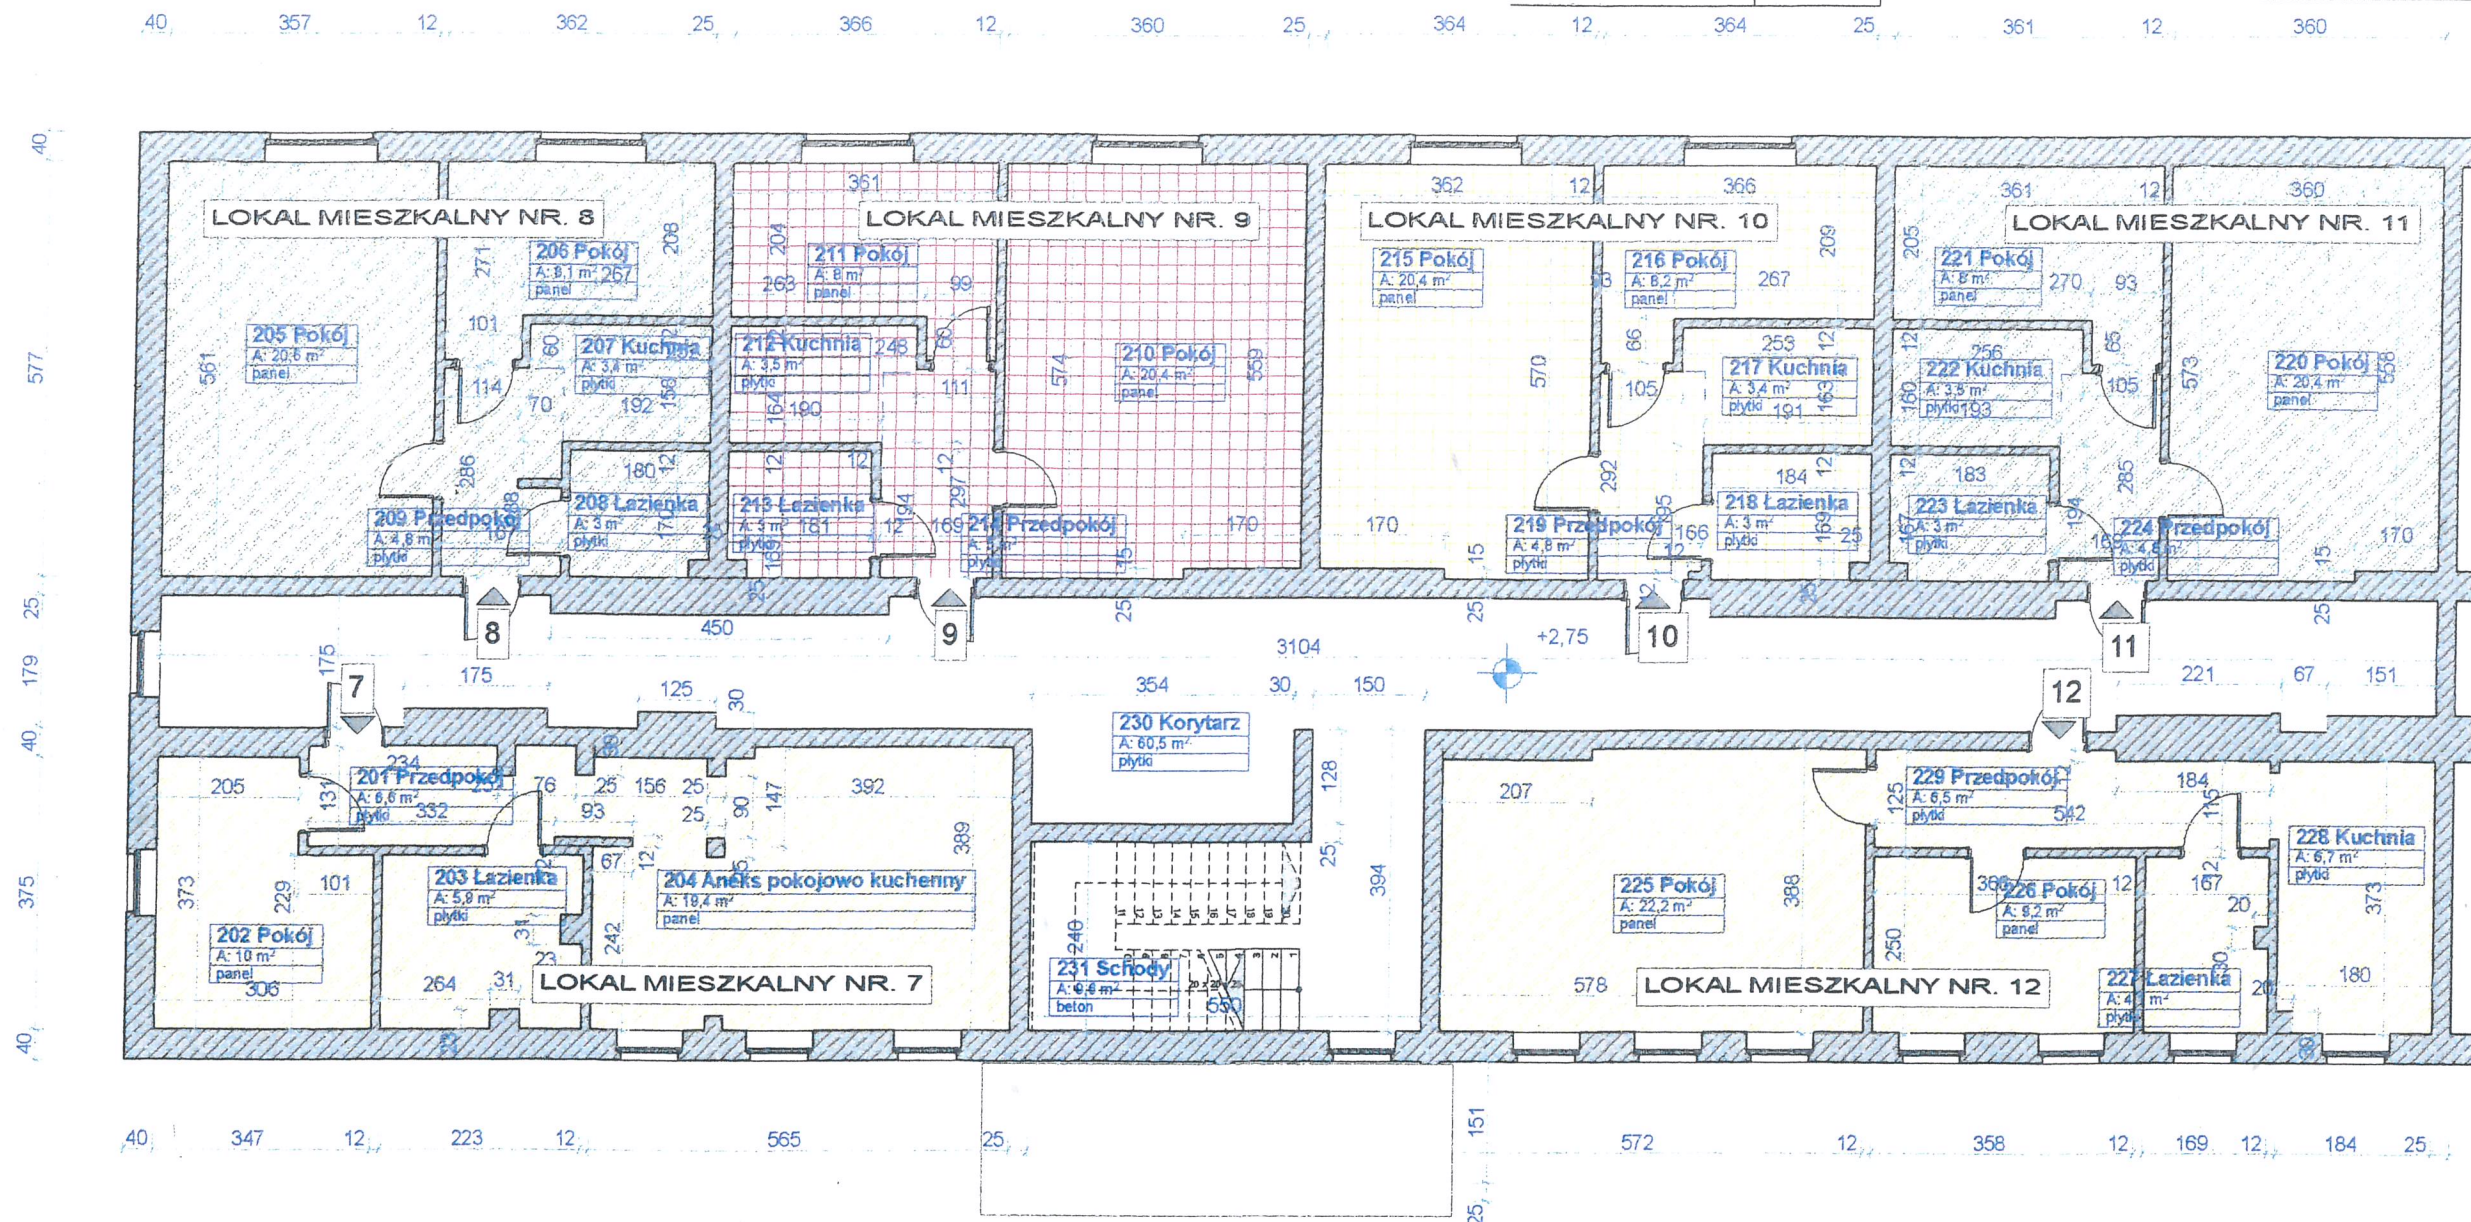

LOKAL MIESZKALNY NR 7		
201	Przedpokój	6,6
202	Pokój	10
203	Łazienka	5,9
204	Aneks pokojowo kuchenny	19,4
RAZEM		41,9

LOKAL MIESZKALNY NR 13		
301	Przedpokój	6,2
302	Pokój	9,6
303	Łazienka	5,7
304	Aneks pokojowo kuchenny	19,3
RAZEM		40,8

RZUT I PIĘTRA 1 : 100

INWENTARYZACJA DLA POTRZEB USTALENIA ODREBNEJ WŁASNOŚCI LOKALI BUDYNKU MIESZKALNEGO WIELORODZINNEGO PRZY UL. KARDYNAŁA WYSZYŃSKIEGO 16 A W BIAŁOGARDZIE działka NR 248/2 obręb 0007 Białogard		Data opracowania: lipiec 2022
Inwestor:	MIASTO BIAŁOGARD 76-200 Białogard ul. 1-go Maja 18	RYS. NR 3 PROJEKTOWANIE I NADZÓR BUDOWLANY inż. Bogdan Papuga 76-200 BIAŁOGARD, ul. Stargomska 1/2 m.9 e-mail: bogdan.papuga@poczta.onet.pl tel. (094) 812 82 69 NIP: 142-110-747-88 ZAP/BO/2022/02
Opracował: Inż. Papuga Bogdan Uprawnienia: konstrukcyjno - budowlane	UAN/N/7210/1747/88	